

PROYECTO:

**Módulo multifuncional
20 Pies
Compuerta Frontal**

ARQUITECTO:

Javier Mera

DISEÑO:

Ana Miranda

APROBADO:

Didier Van Den Hove

OBSERVACIONES:

FECHA:


23 Junio 2014

PLANO N:

2/4

ESCALA:


1:50 mts

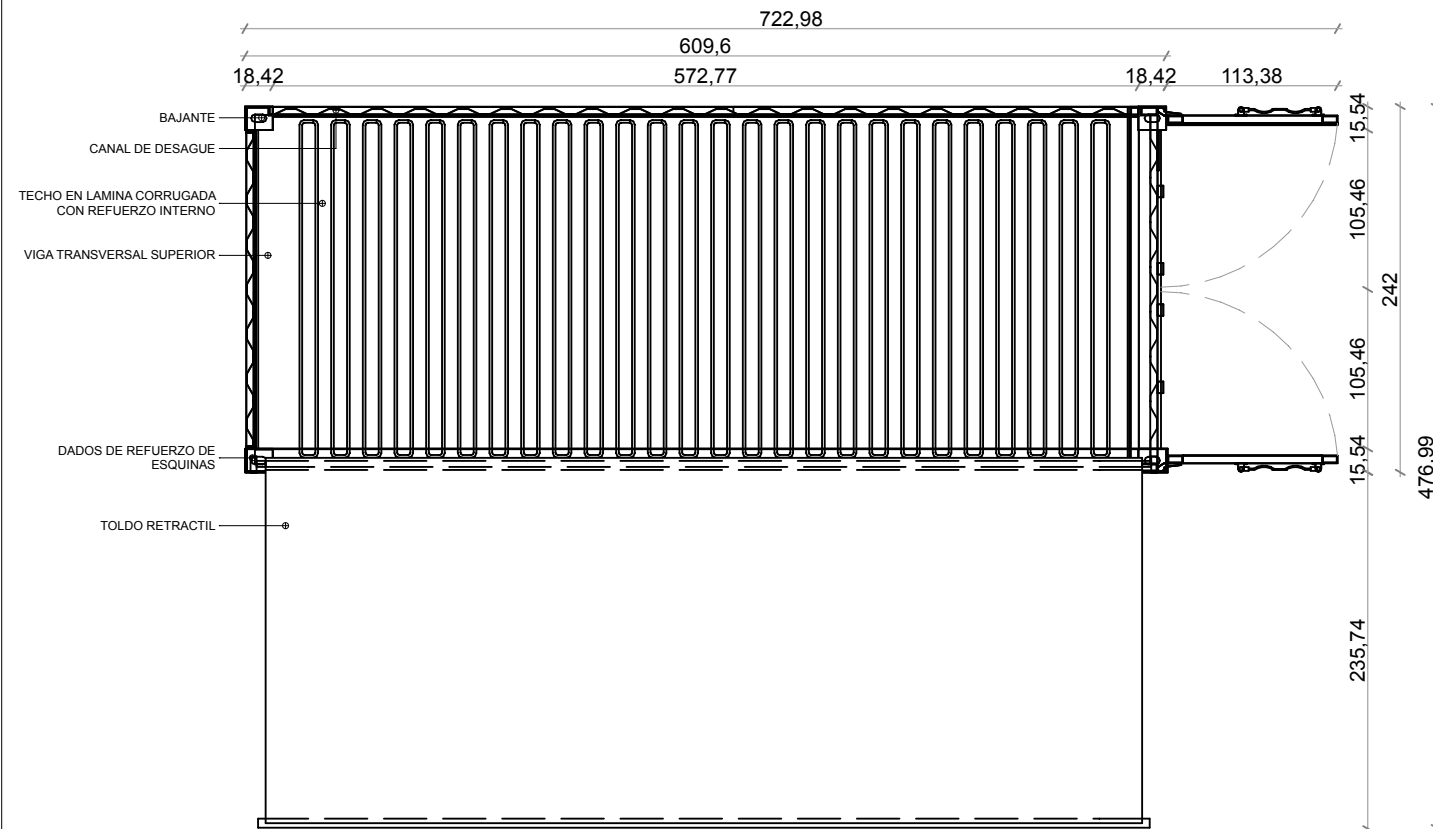

PLANTA



ALZADO

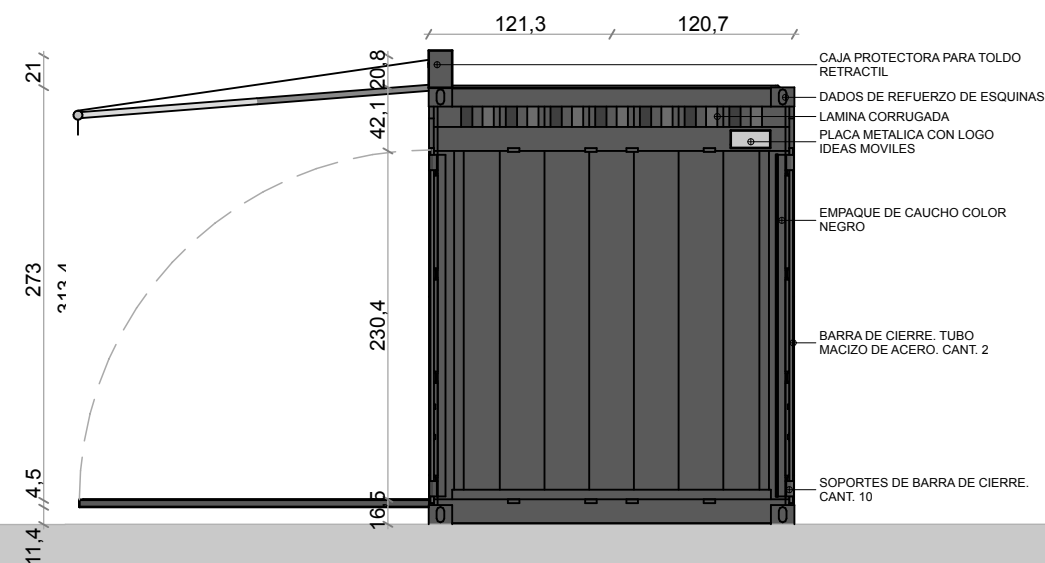

LATERAL DERECHO