

PROYECTO:

**Módulo multifuncional  
20 Pies  
Puertas**

ARQUITECTO:

Javier Mera

DISEÑO:

Ana Miranda

APROBADO:

Didier Van Den Hove

OBSERVACIONES:

FECHA:


23 Junio 2014

PLANO N:

1/4


ESCALA:

1:40 mts

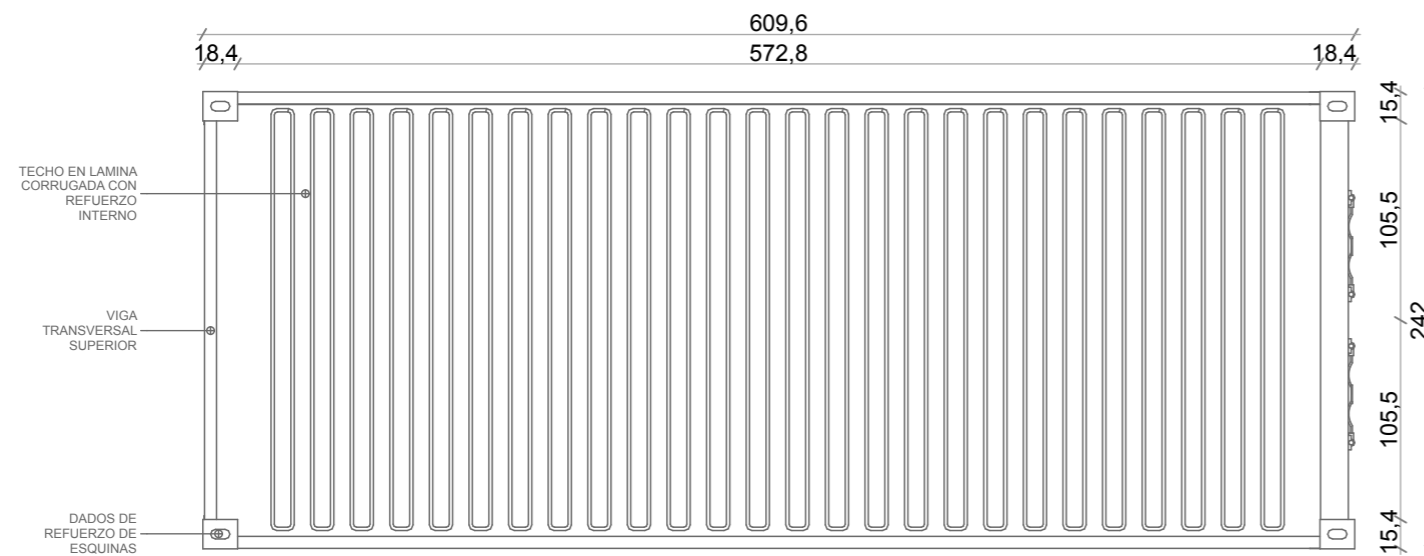


PLANTA

1:40

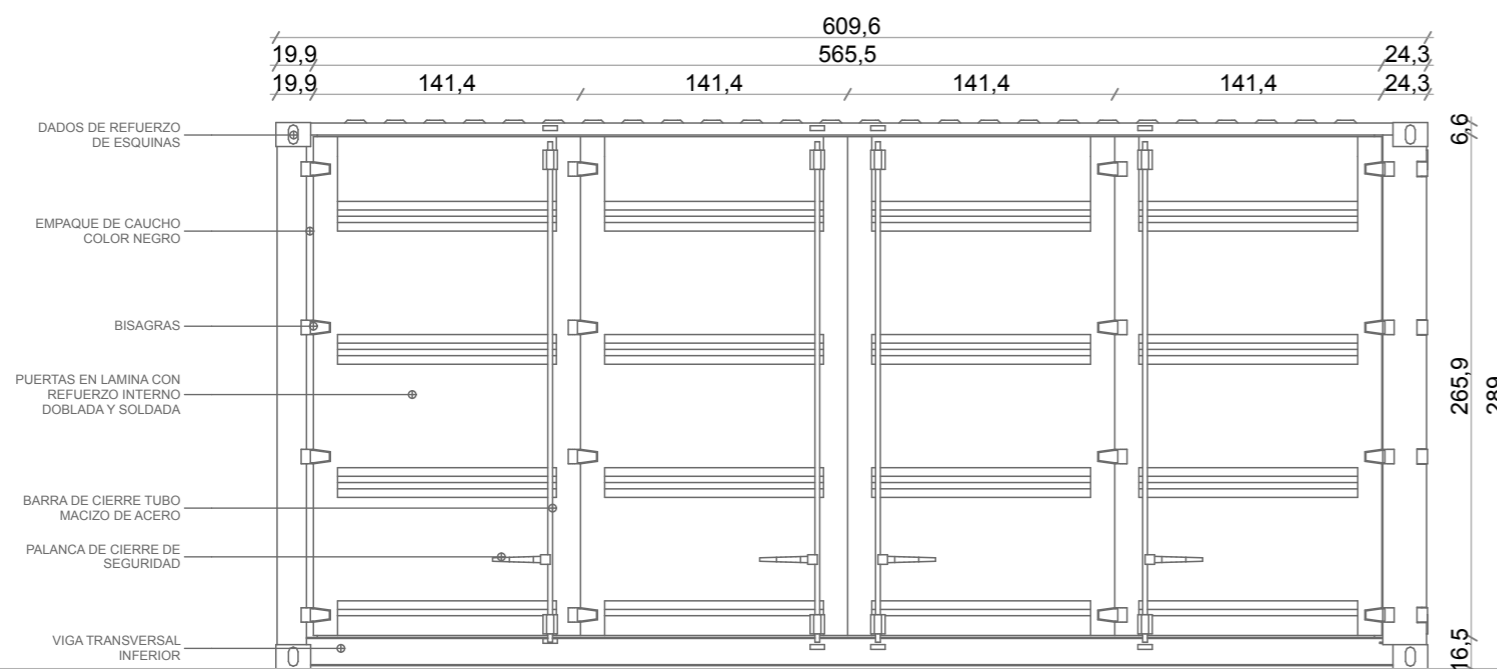

ALZADO

1:40

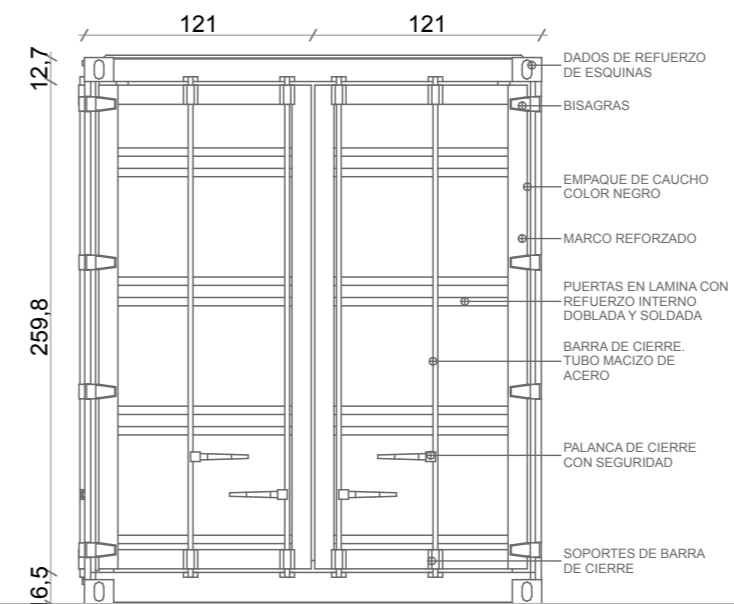

LATERAL DERECHO

1:40